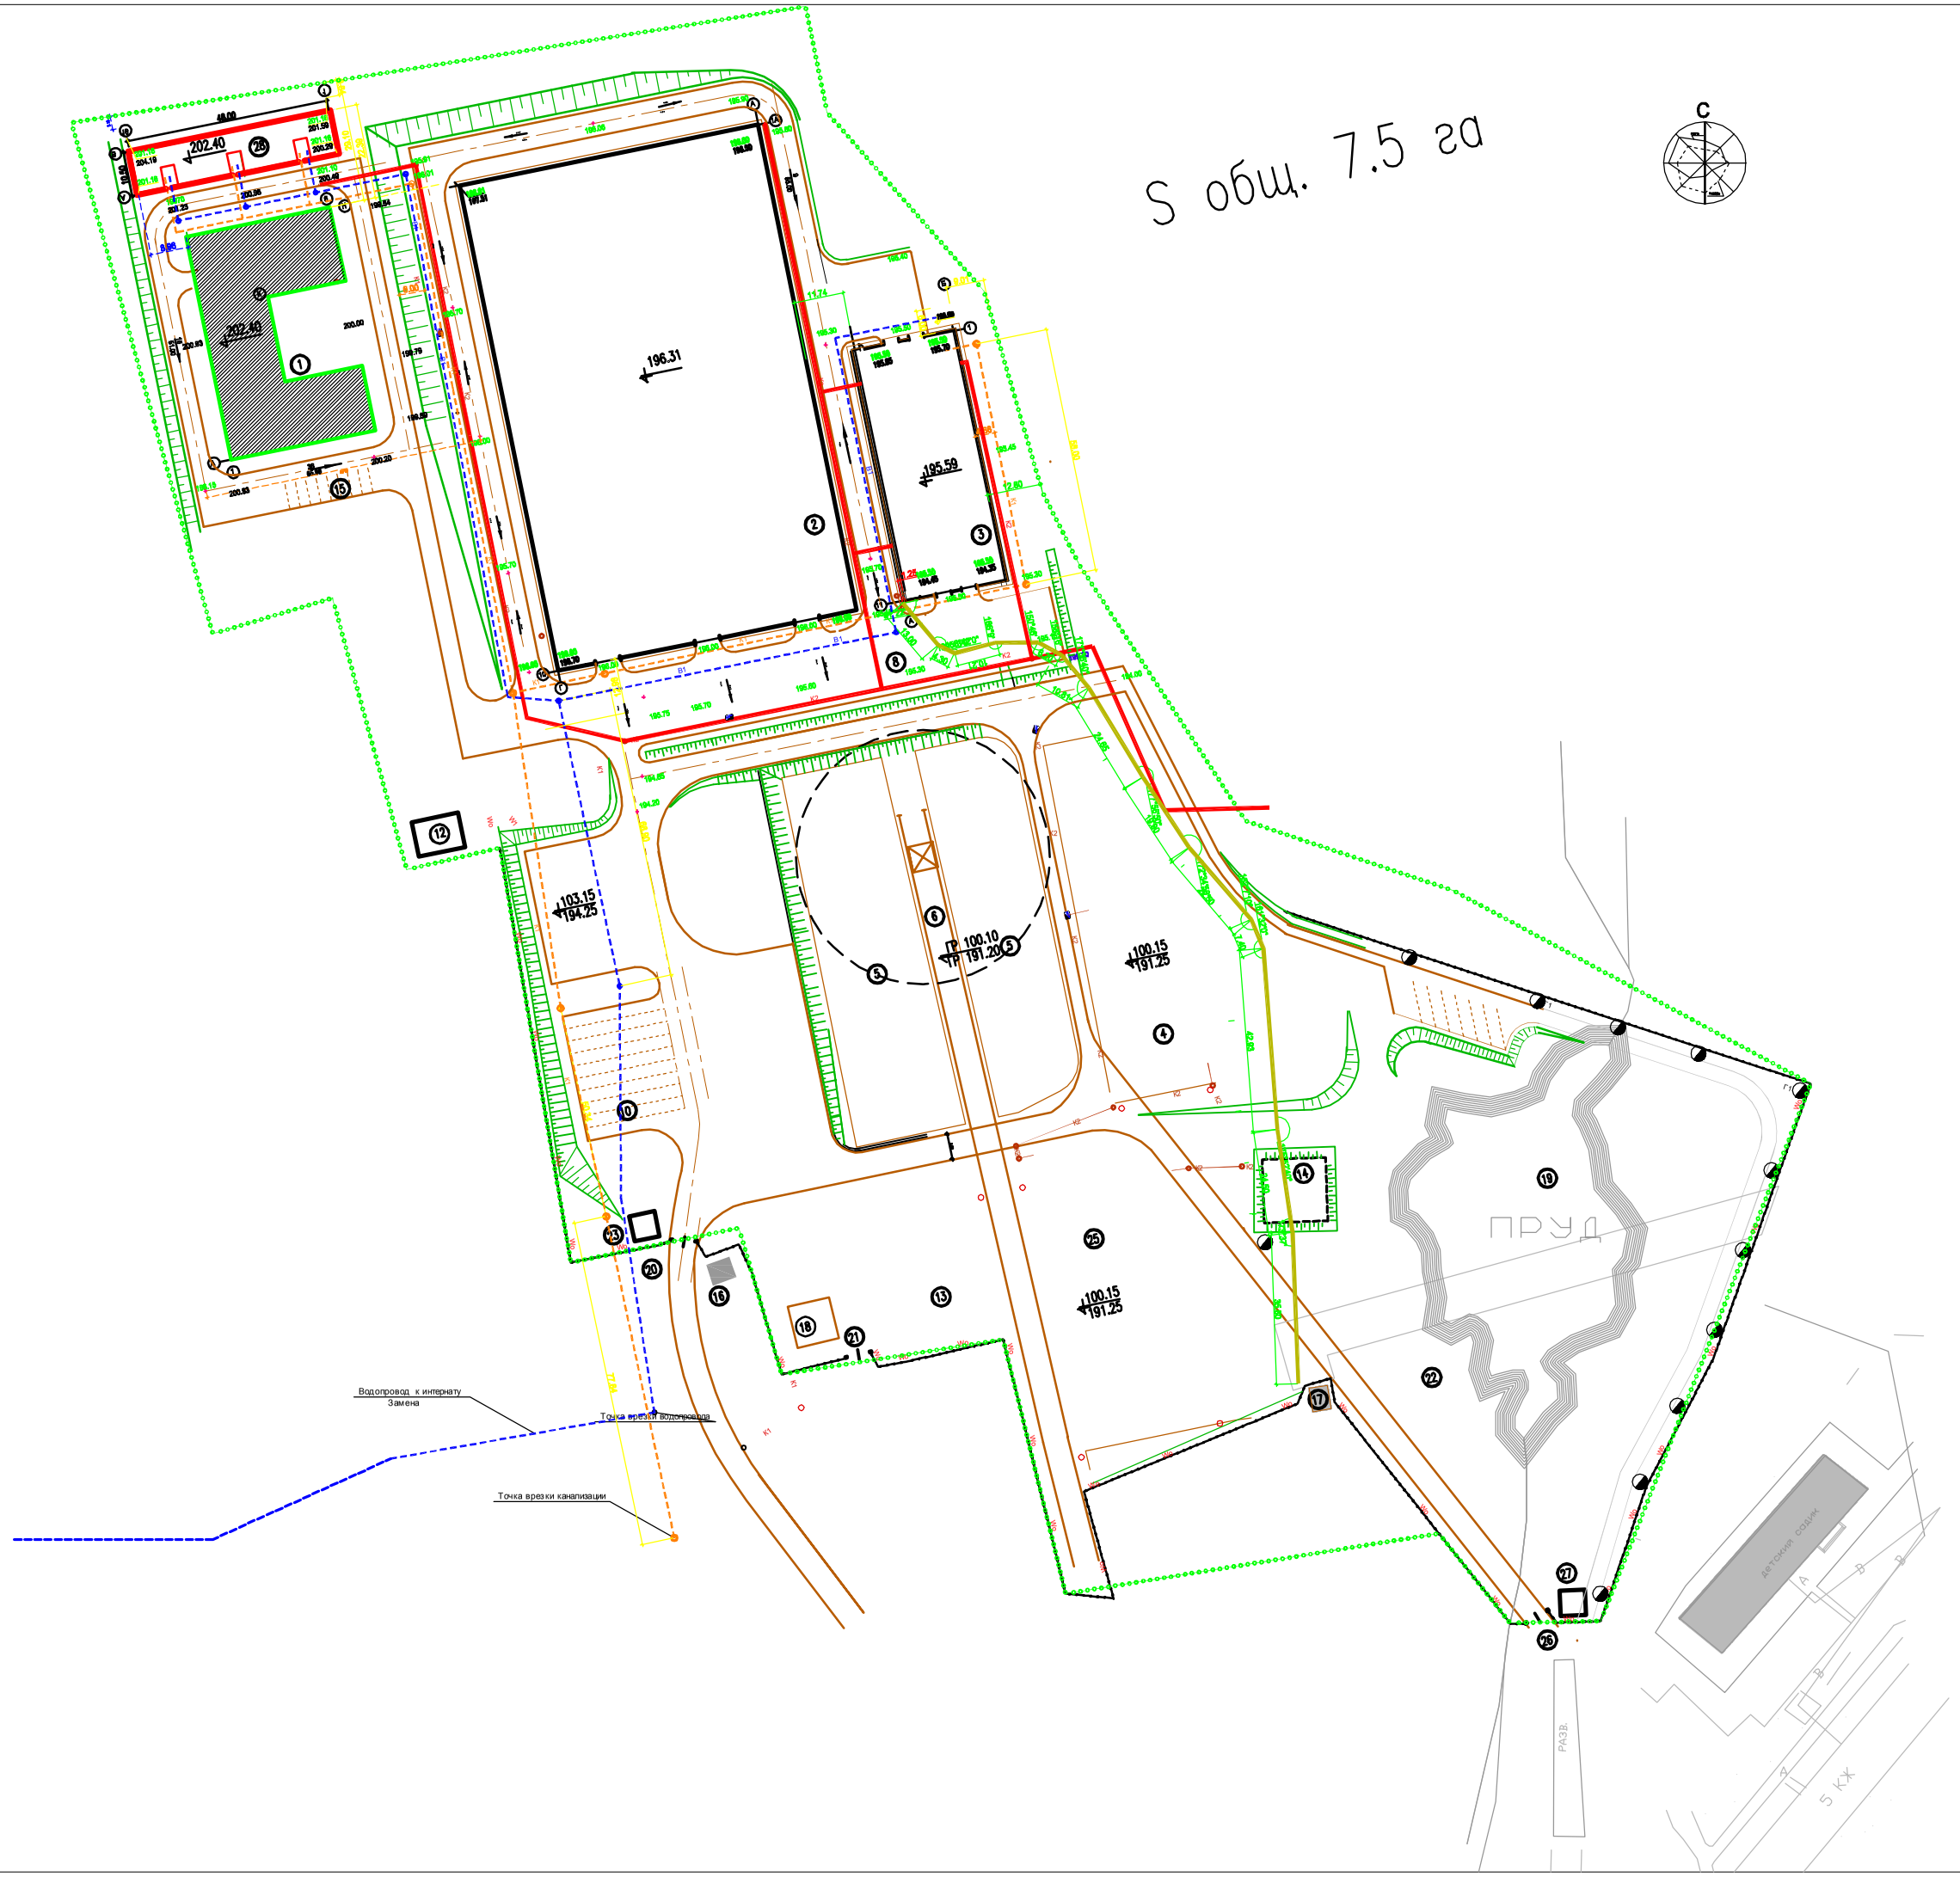

ЭКСПЛИКАЦИЯ ЗДАНИЙ И СООРУЖЕНИЙ

Номер на плане	Наименование зданий и сооружений	Примечания
1	Здание АБК	проектируемое 3-я очередь
2	Производственный корпус завода изготовления металлических конструкций	проектируемый 2-я очередь
3	Цех изготовления профлиста	проектируемый 1-я очередь
4	Цех изготовления стеновых панелей	проектируемый 3-я очередь
5	Открытые площадки отгрузки-погрузки изделий	проектируемые 3-я очередь
6	Кран башенный	реконструируемый
7	Площадка хранения готовой продукции	проектируемая
8	Открытая площадка для заготовок	проектируемая
9	Боксы для ремонта машин	проектируемые 3-я очередь
10	Площадка для отстоя транспорта на 10 машино-мест	проектируемая
11	Площадка для подъезда пожарной техники к пожарному водоему	проектируемая 3-я очередь
12	ТП 750 кВт	проектируемая 1-я очередь
13	Здание лесопилки	сносимое
14	Очистные сооружения ливнестоков	проектируемые 3-я очередь
15	Площадка для временной парковки автотранспорта	проектируемая 3-я очередь
16	ТП	существующая
17	ТП	существующая
18	Площадка для сбора мусора	проектируемая
19	Пруд (используется как пожарный водоем)	существующий
20	Главный въезд	реконструируемы
21	Пожарный въезд	проектируемый
22	Зона отдыха	проектируемая на перспективу
23	КПП	проектируемая 1-я очередь
24	Площадка готовой продукции	проектируемая
25	Цех по производству окон и дверей из алюминиевого и ПВХ профиля	проектируемый 3-я очередь
26	Выезд	проектируемый на перспективу
27	КПП	проектируемый на перспективу
28	Общежитие	проектируемое
29		

УСЛОВНЫЕ ОБОЗНАЧЕНИЯ

Проектируемые здания на 1-ю очередь

Проектируемые здания на 2-ю очередь

Проектируемые здания и сооружения на 3-ю очередь

Проектируемые сооружения на перспективу

Существующие здания и сооружения

Реконструируемые сооружения

Сносимые здания и сооружения

Проектируемые площадки открытого хранения

Проектируемые подземные сооружения

- B1 — Проектируемый хозяйственно-питьевой и пожарный водопровод
- K1 — Проектируемая хозяйственно-бытовая канализация
- Г1 — Проектируемый газопровод низкого давления
- K2 — Проектируемая ливневая канализация
- W1 — Проектируемый кабель низкого напряжения
- W4 — Проектируемый кабель высокого напряжения
- Wo — Проектируемая ВЛ освещения 0,4 кВт
- T1 — Проектируемая теплотрасса
- Фонари освещения

Изм.	Кол. уч.	Лист	N док.	Подп.	Дата
Гл.конструк.	Колтыш				
ГАП	Захарова				
ГИП	Фомин				
Консульт.	Скобцин				

Г73-09-1 ВС

Завод металлических конструкций
Смоленская обл., г.Рославль, ул.Энергетиков, д.19

Корректировка по сост. на 15.01.12

Стадия	Лист	Листов
П	2ГП	

Сводный план сетей

СТАЛЬКОН

Копировал 28/9/09