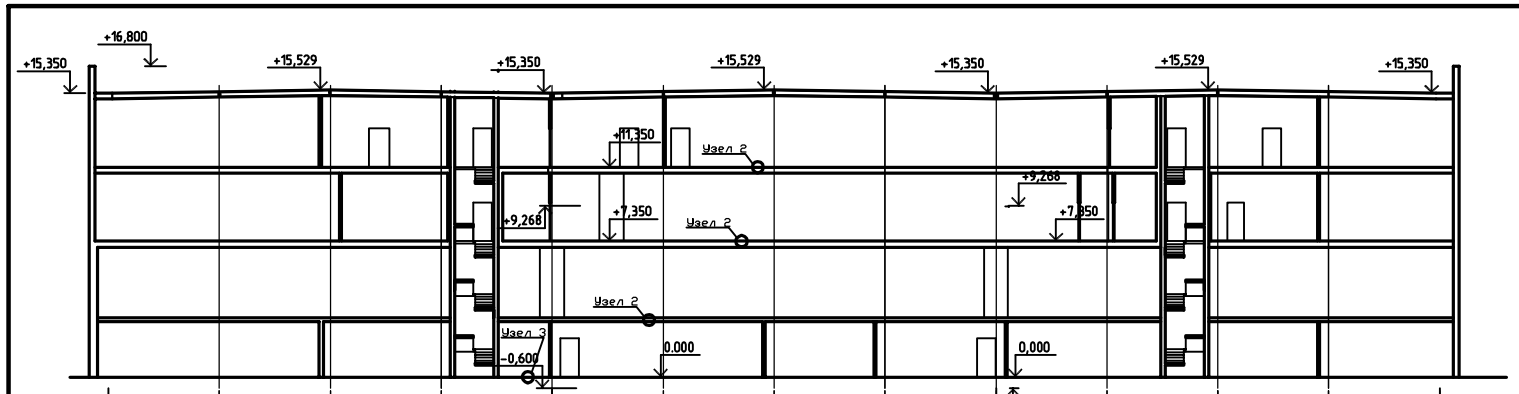

Разрез 1-1

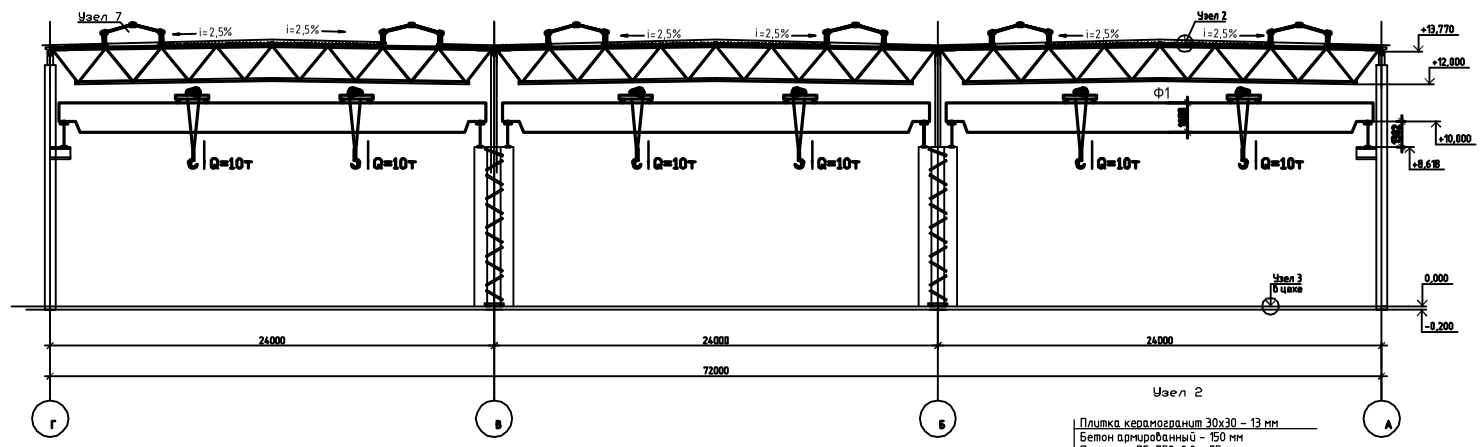

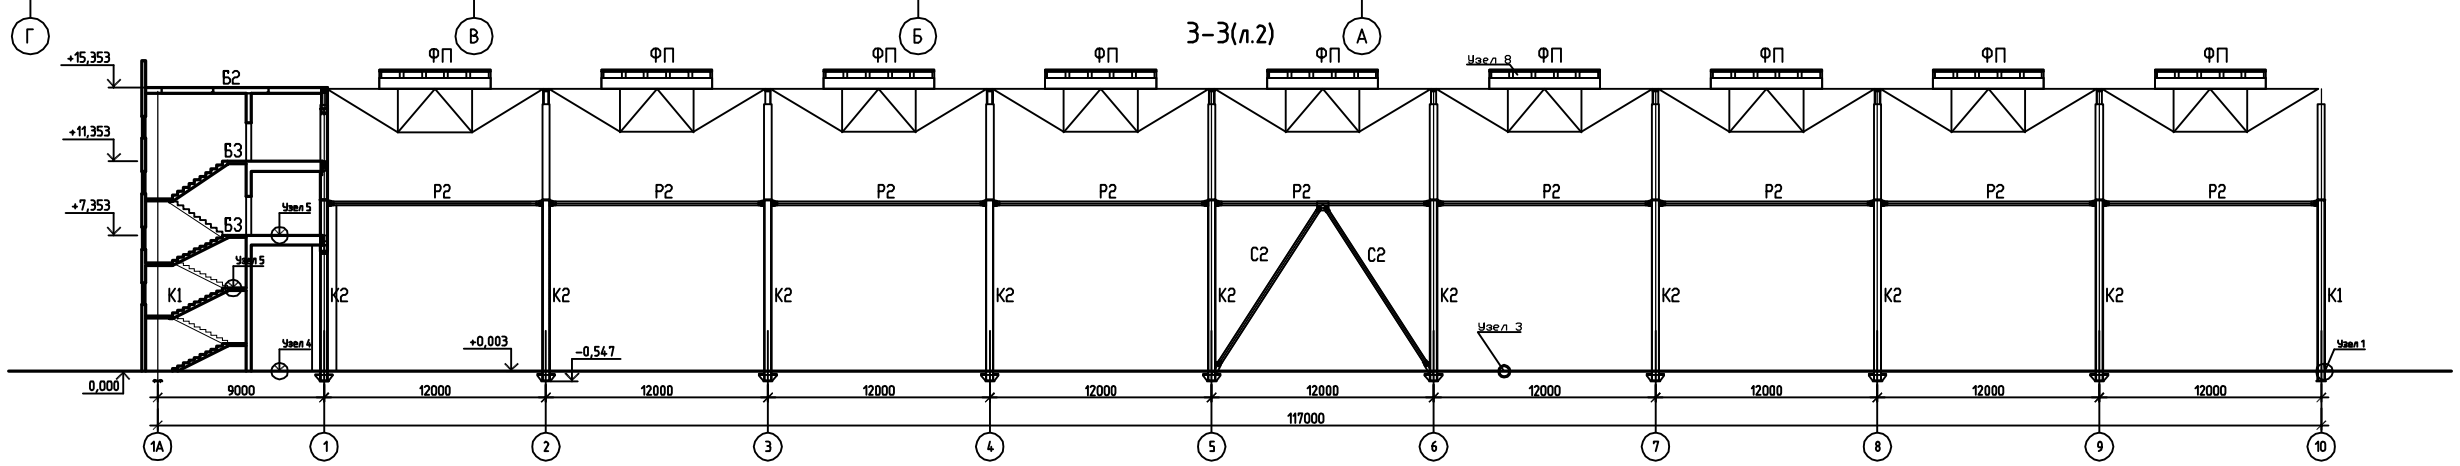

3-3

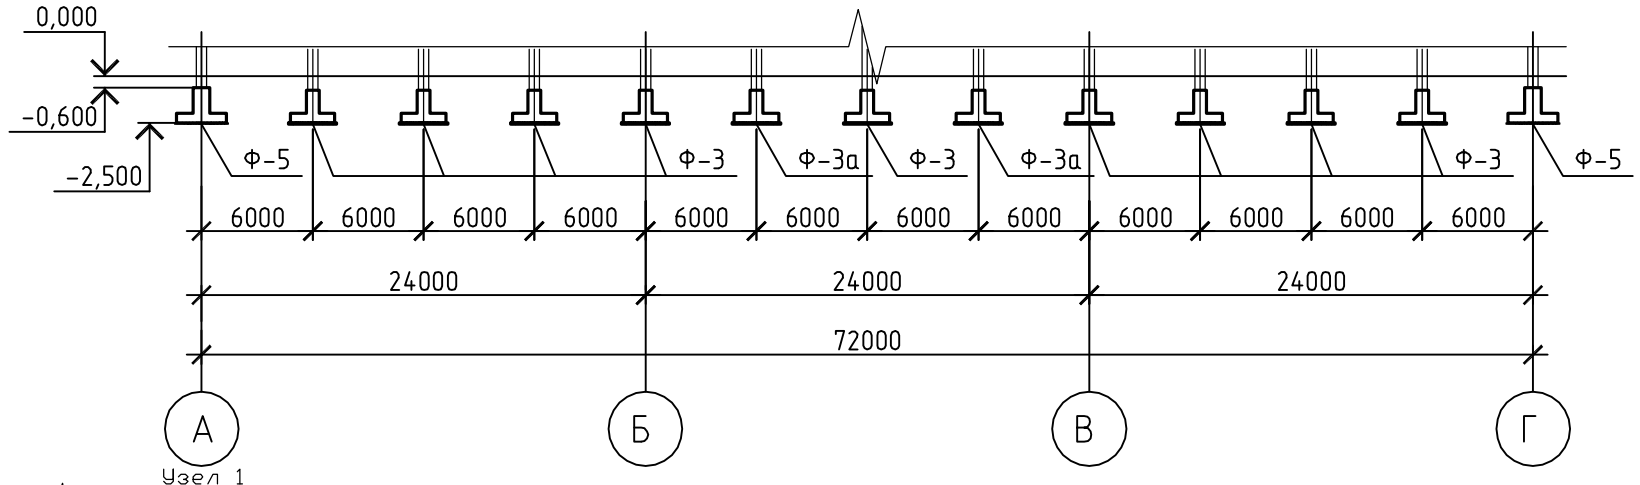

Узел 1

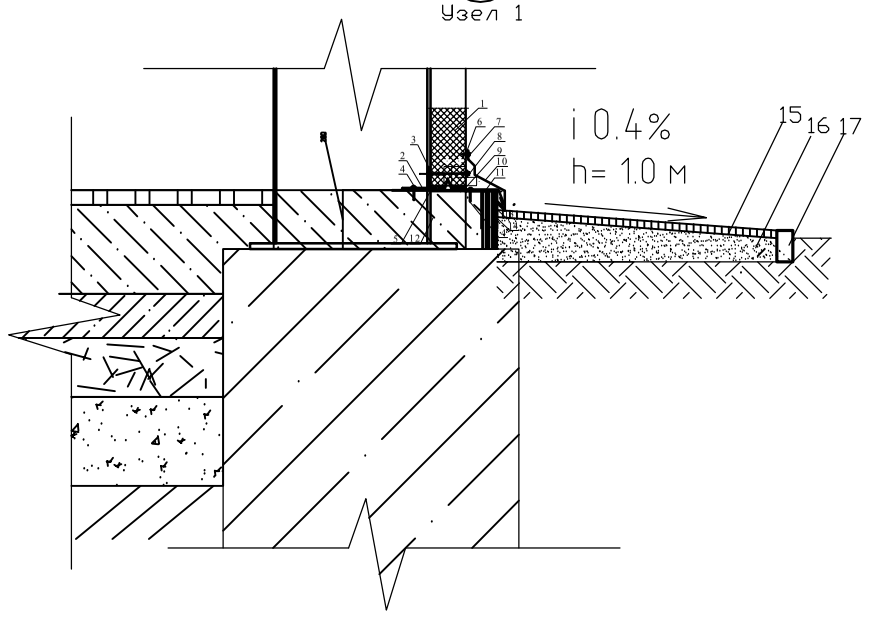

Узел 1 Условные обозначения:

1. Стеновая сэндвич-панель
2. Стальной цокольный ригель (по проекту)
3. Уплотнительная лента
4. Дюбель + шуруп (шаг 600 мм)
5. Утеплитель (минвата или монтажная пена)
6. Герметик для наружных работ
7. Самосверляющий шуруп (или заклепка)
8. Самосверляющий шуруп
9. Водонепроницаемая полиуретановая прокладка
10. Фасонный Элемент ФЭ-Ц1
11. Фасонный Элемент ФЭ-Ц2
12. Монолитный бетон В25
13. Утеплитель Rockwool Фасад Баттс 145
14. Оклеечная гидроизоляция
15. Асфальтобетон мелкозернистый БІ - 50 мм
16. Щебень, уплотнённый втрунт - 300 мм
17. Бортовой камень БР 100.20.8

Узел 6
Схема углового стыка панелей

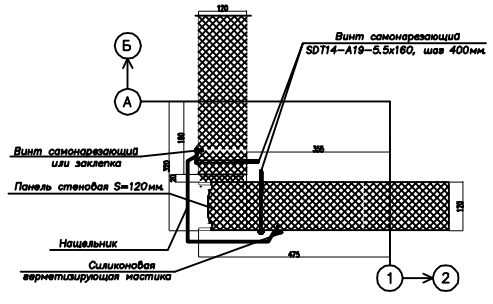

Узел 3

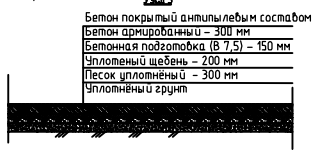

Узел 4

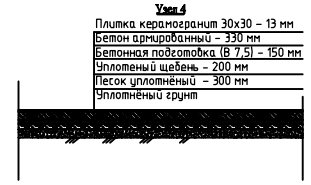

Узел 5
Схема кровли

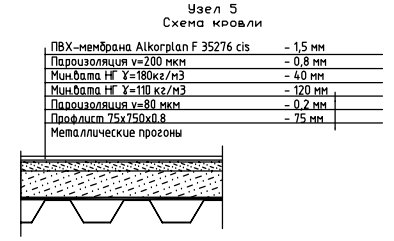

Фрагмент Б

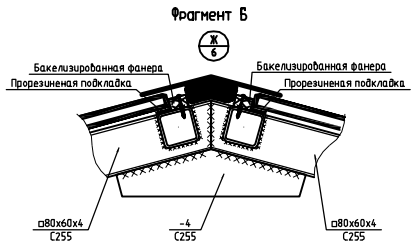

Узел 7
Схема светового окна в кровле

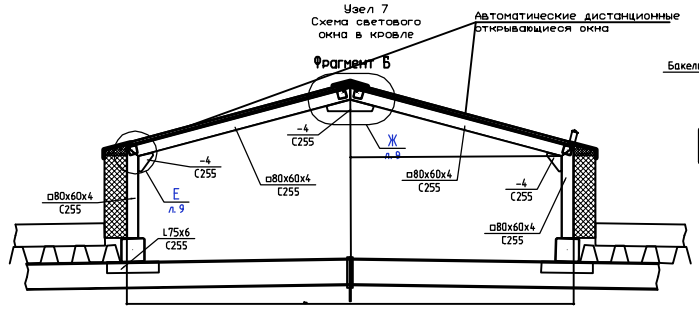

Фрагмент Е

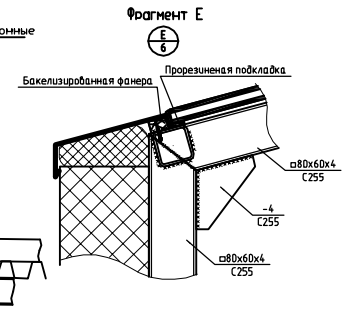

Узел 8
Схема светового окна в кровле

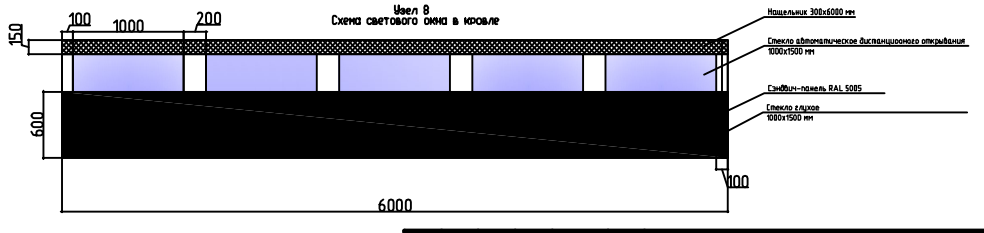

Согласовано

Инв. № подл. | Подп. и дата | Взам. инв. №

Изм.	Кол. уч.	Лист	№ док.	Подп.	Дата
Гл. констр.		Коржун			
ГАП		Захарова			
ГИП		Фомин			

ГТЗ-09-2 АР

Смоленская обл., г.Ярцево, ул.Озерищенское лесничество, д. 10

Главный корпус завода металлических конструкций

Стадия	Лист	Листов
П	5	

Разрез 1-1
Разрез 2-2

ООО ПСФ "СТАЛЬКОН"

Копировал